PRODUCED BY AN AUTODESK EDUCATIONAL PRODUCT

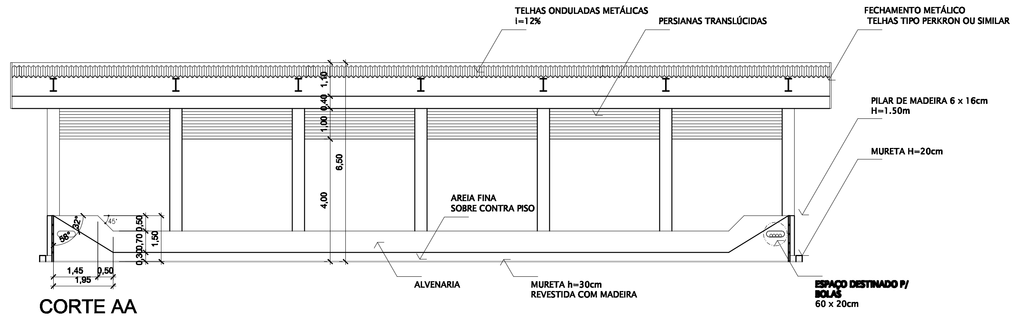

CORTE AA

ESCALA 1:100

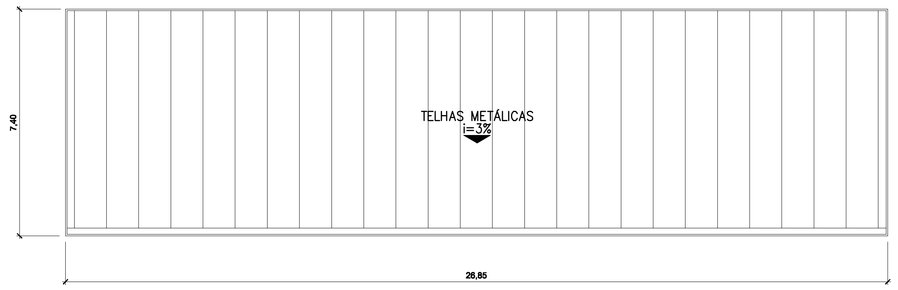

PLANTA DE COBERTURA

ESCALA 1:100

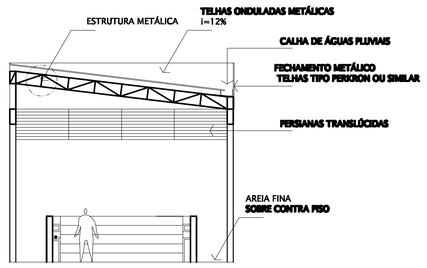

CORTE BB

ESCALA 1:100

SITUAÇÃO SEM ESCALA

QUADRO DE ÁREAS

1. ÁREA DO TERRENO	742.77	m^2
1. ÁREA DA CONSTRUÇÃO	198.70	m^2

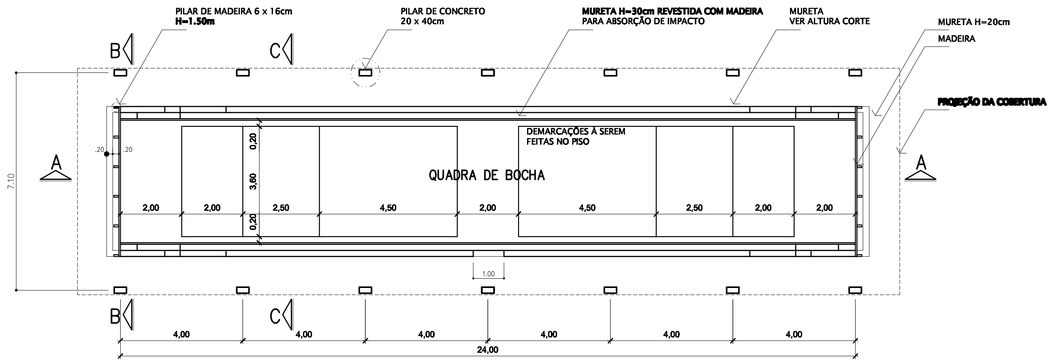

PLANTA

ESCALA 1:100

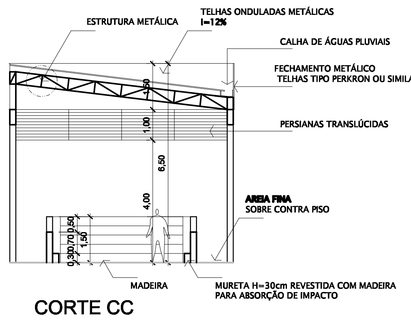

CORTE CC

ESCALA 1:100

NOTAS :

01-CONFERIR AS MEDIDAS NO LOCAL.

N.M.

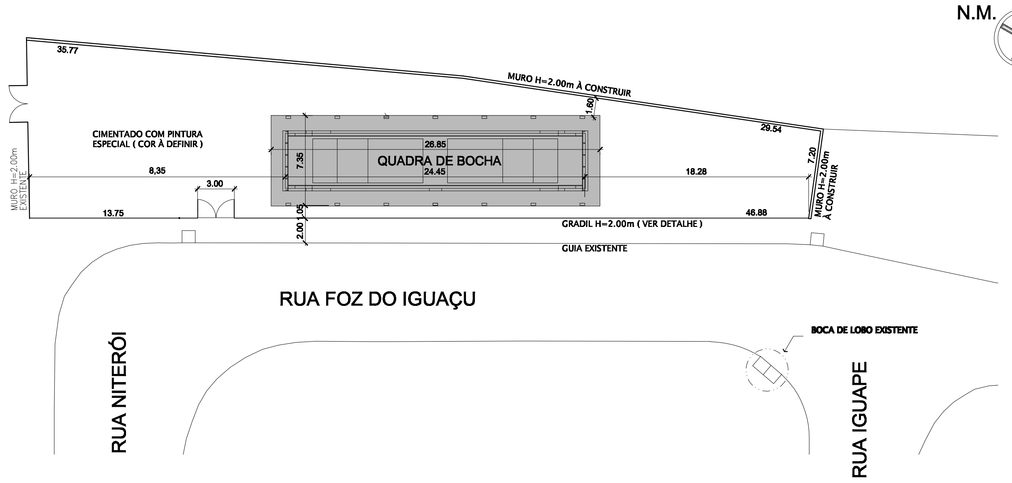

IMPLANTAÇÃO

ESCALA 1 :250

PREFEITURA MUNICIPAL DE BARUERI
SECRETARIA DE OBRAS

OBRA/TÍTULO
QUADRA DE BOCHA
JARDIM MARIA HELENA

DESCRIÇÃO/SUB-TÍTULO
IMPLANTAÇÃO, PLANTAS E CORTES

ENDEREÇO/LOCAL
RUA FOZ DO IGUAÇU

BAIRRO
JARDIM MARIA HELENA

ESCALA
1:100

FOLHA
10/10

REVISÃO
00

DESENHO
A.C.R.

NOME DO ARQUIVO
QUADRA_DE_BOCHA_MARIAHELENA

Nº	REVISÃO	DATA

JOSÉ TADEU DOS SANTOS
SECRETÁRIO

SILVIA MARA SOARES
DIRETORA DA COORDENADORIA TÉCNICA

DESENHO : Luiz Carlos

PRODUCED BY AN AUTODESK EDUCATIONAL PRODUCT

PRODUCED BY AN AUTODESK EDUCATIONAL PRODUCT

I:\Projetos\Projetos\Outros\OUTROS 2014\Cancha de Bocha Maria Helena\Quadra de Bocha Jd.Maria Helena.dwg, 26/02/2014 13:26:44, DWG To PDF.pc3

PRODUCED BY AN AUTODESK EDUCATIONAL PRODUCT