


Fis: N° 03
Proc: N° 1923/15

Fis: N° 04
Proc: N° 1923/15

PROP. DE
JOSÉ ALVES BEZERRA
LOTE 17 - QUADRA 1 - VILA EN. NOVO

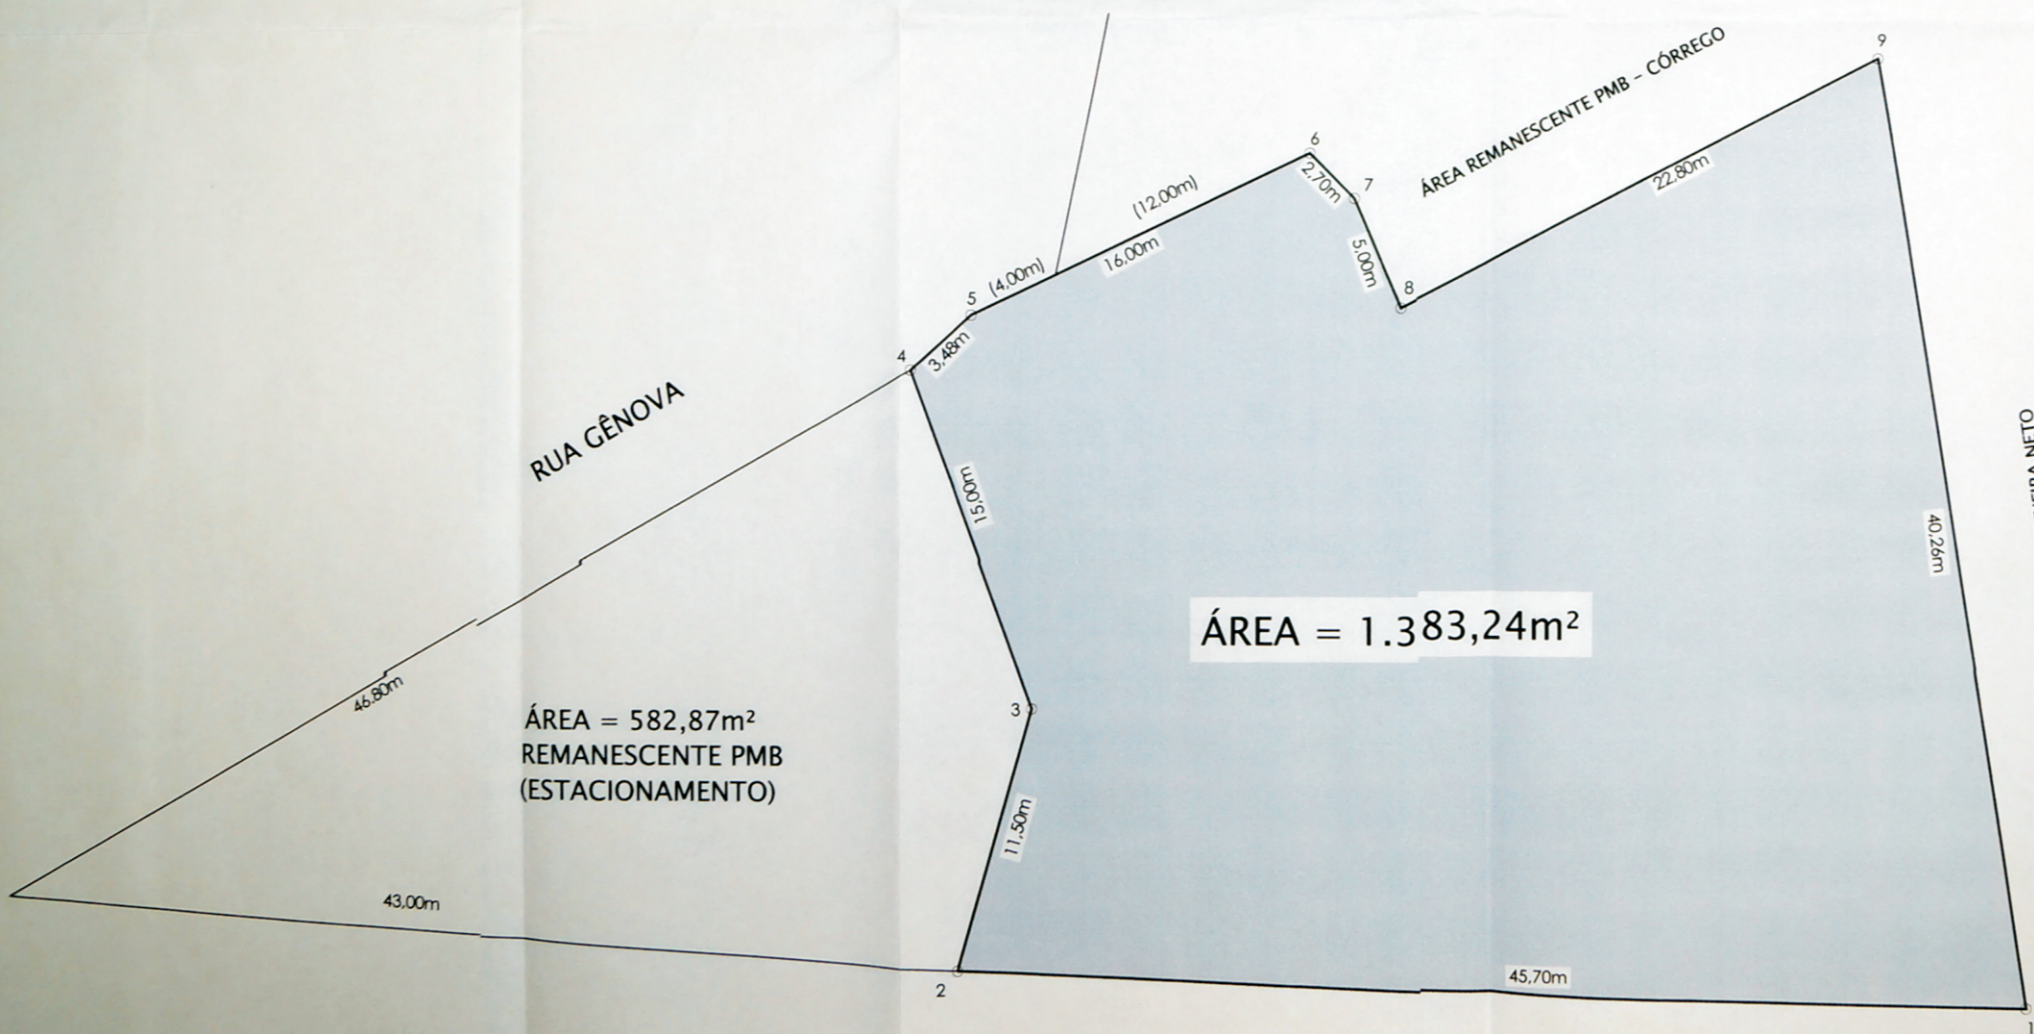

ÁREA = 1.383,24m²

PROP. DE DANIEL TEIXEIRA NETO
(MADEIRA CANELÃO N° 70)
IN SCR. CADASTRAL:
2.4364-61-26-0195-00-000-2
ÁREA: 4.351,50m²

ÁREA: 1.383,24m²

PREFEITURA MUNICIPAL DE BARUERI
SECRETARIA DE OBRAS

OBRA/TÍTULO
PLANTA TOPOGRÁFICA PARA DEMONSTRAÇÃO DE ÁREA PÚBLICA MUNICIPAL,
LOCALIZADA NA AVENIDA LOURENÇO ZÁCARO.

DESCRIÇÃO/SUB-TÍTULO

ENDEREÇO/LOCAL AVENIDA LOURENÇO ZÁCARO / RUA GÊNOVA BARRIO VILA MORELATTO

ESCALA 1:200 FOLHA 01/01
REVISÃO R1
DESENHO N.C.

ENG. JOSÉ TADEU DOS SANTOS
SECRETÁRIO DE OBRAS

ENG. CIVIL JOSÉ PAULO DE CARVALHO
DIRETOR TÉCNICO - C.R.E.A. 0662521478

NOME DO ARQUIVO
MD_14_Av_Lourenço_Zacaro