


Fis: N° 07
Proc: N° 586/16

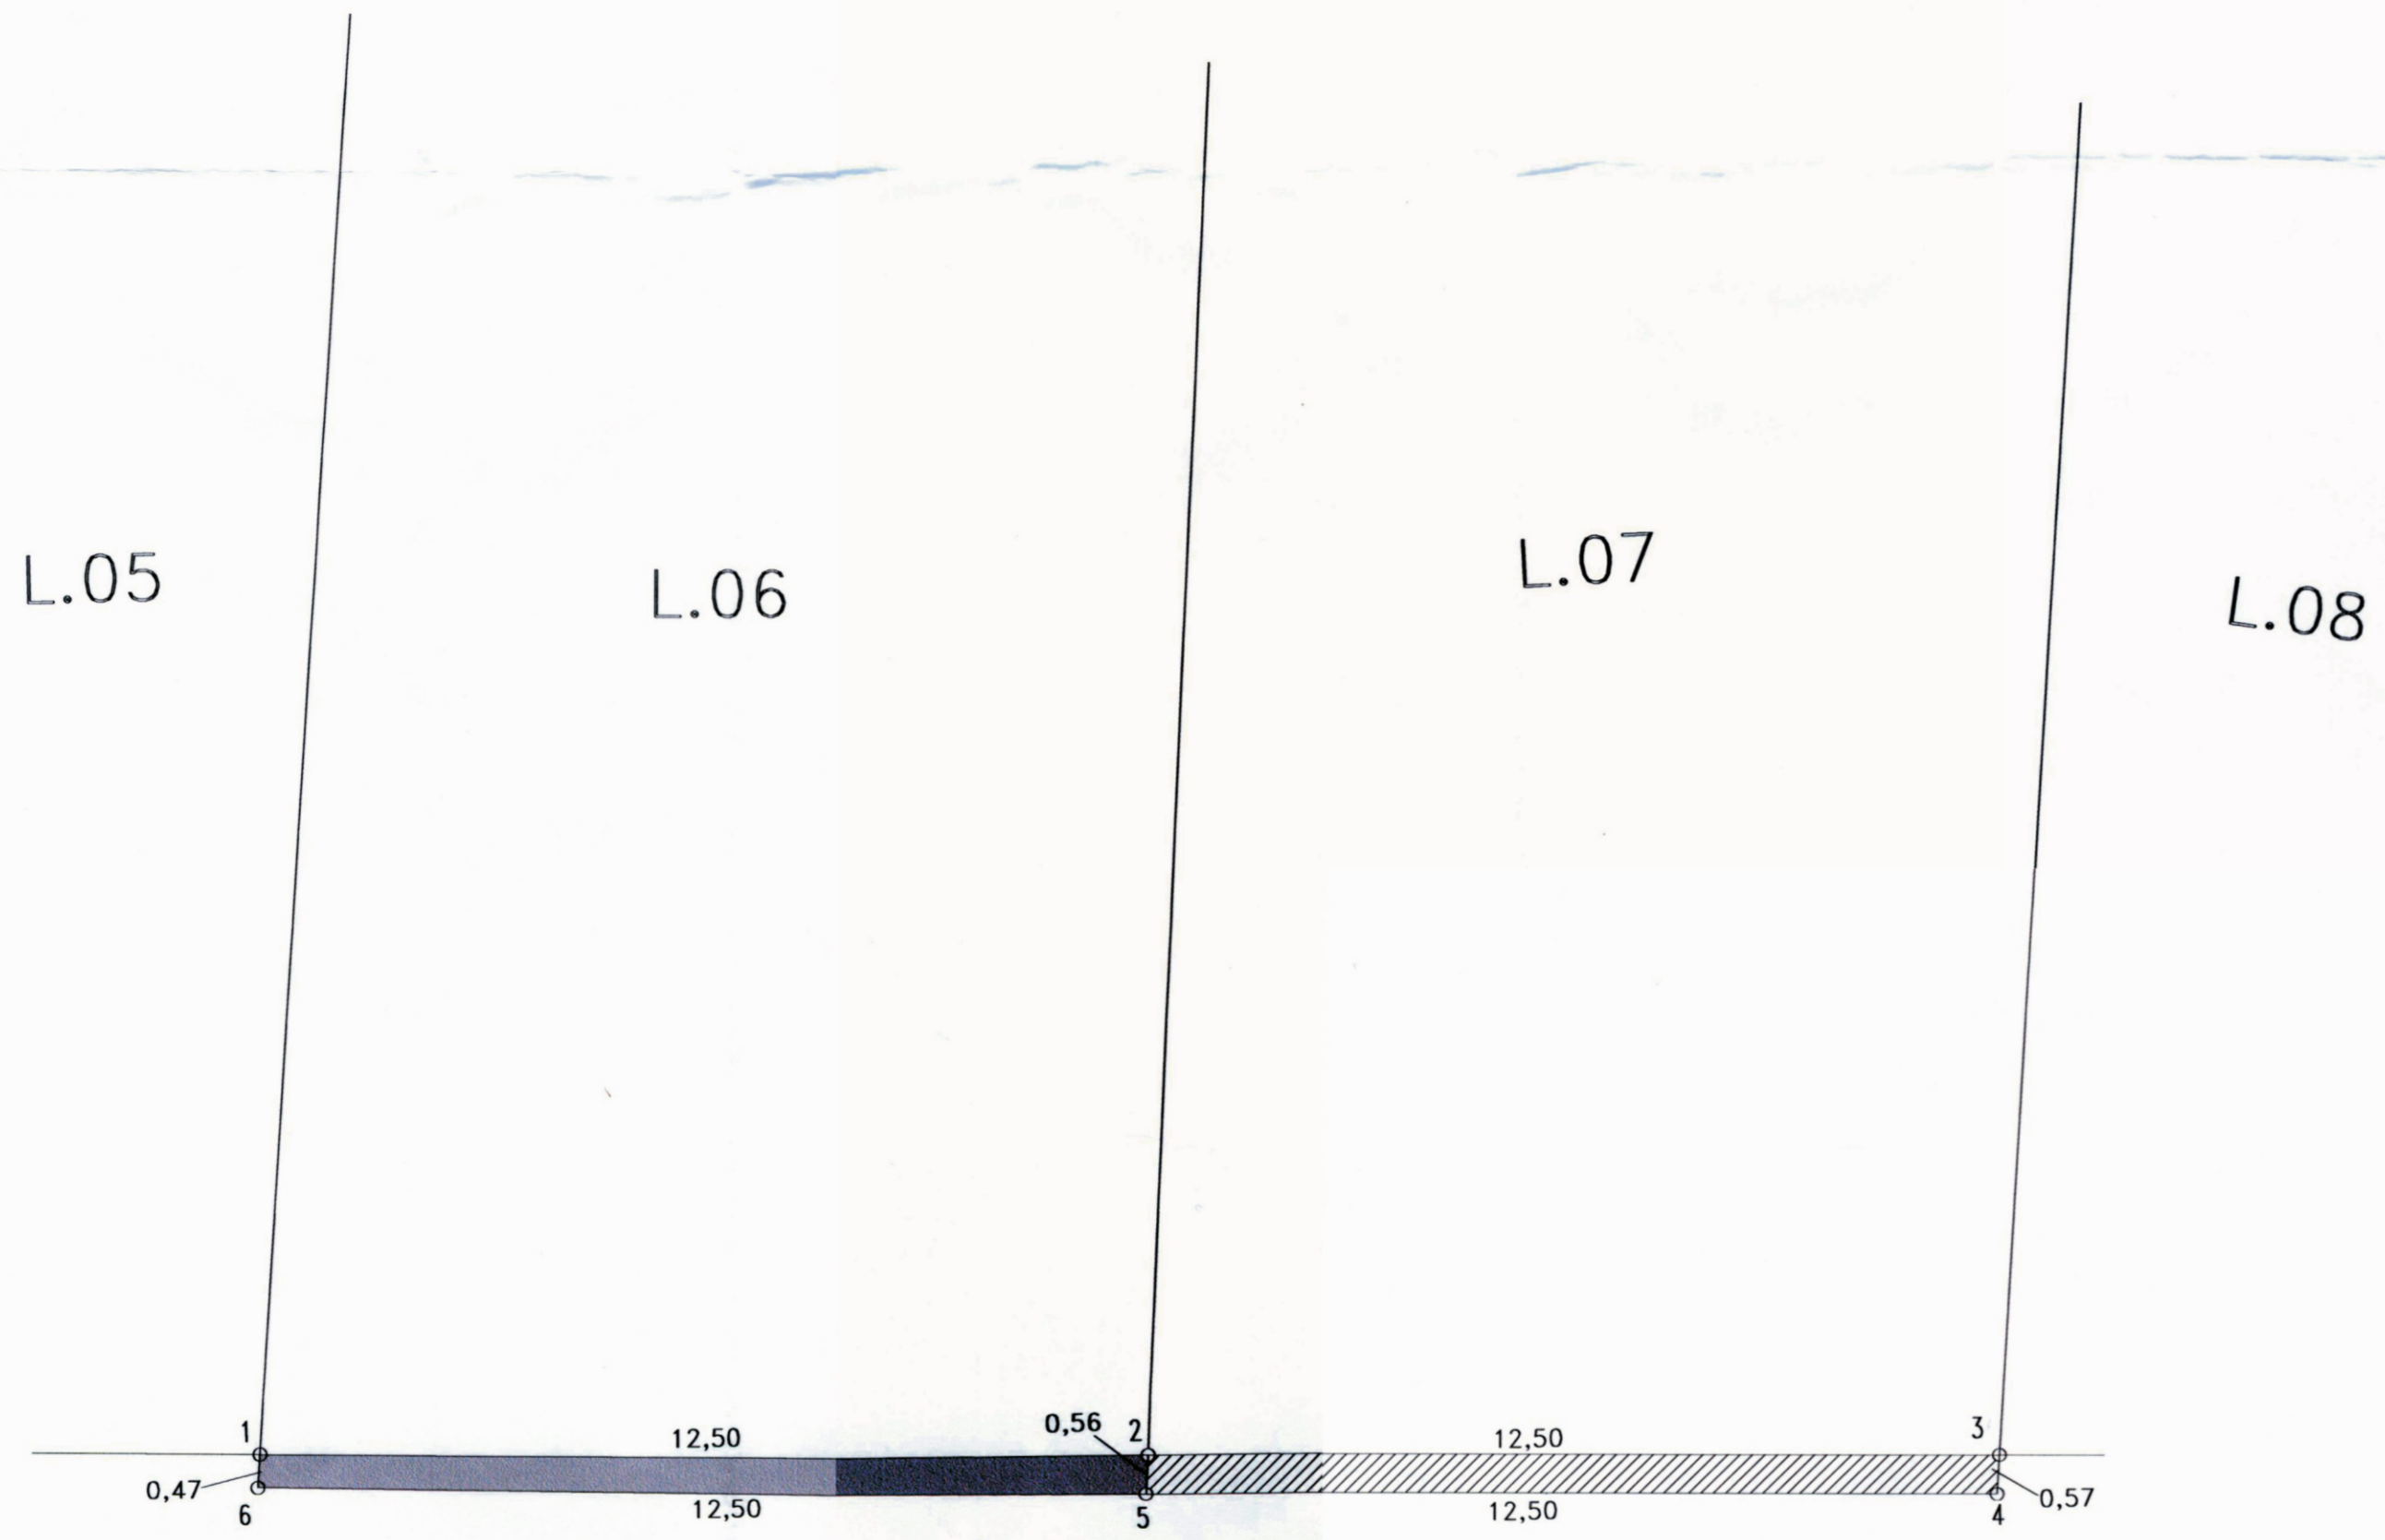

RUA FRANCISCO DE MELO PALHETA

NOTAS

Fis: N° 07
Proc: N° 586/16


- ÁREA DA VIA PÚBLICA OCUPADA PELO LOTE 06 QD. 21.....6,43m²
- ÁREA DA VIA PÚBLICA OCUPADA PELO LOTE 07 QD. 21.....7,06m²

 **PREFEITURA MUNICIPAL DE BARUERI**
SECRETARIA DE OBRAS

OBRA/TÍTULO
PLANTA TOPOGRÁFICA PARA DEMONSTRAÇÃO DE ÁREA PÚBLICA OCUPADA PELOS LOTES 06 E 07 - QUADRA 21, LOCALIZADOS JUNTO A RUA FRANCISCO DE MELO PALHETA.

DESCRIÇÃO/SUB-TÍTULO
AQUISIÇÃO DE ÁREA

ENDEREÇO/LOCAL **BAIRRO**
JARDIM DOS CAMARGOS

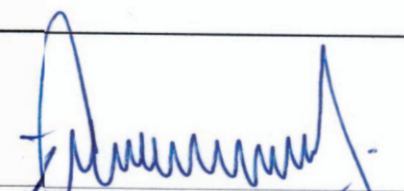
ENG° JOSÉ TADEU DOS SANTOS
SECRETÁRIO DE OBRAS

ESCALA
1:100

FOLHA

REVISÃO
RO

01/01

DESENHO
J.L.N.


ENG° CIVIL JOSÉ PAULO DE CARVALHO
DIRETOR TÉCNICO - C.R.E.A. 0882521476

NOME DO ARQUIVO
MD04_05_R_FRANCISCO MELO PALHETA