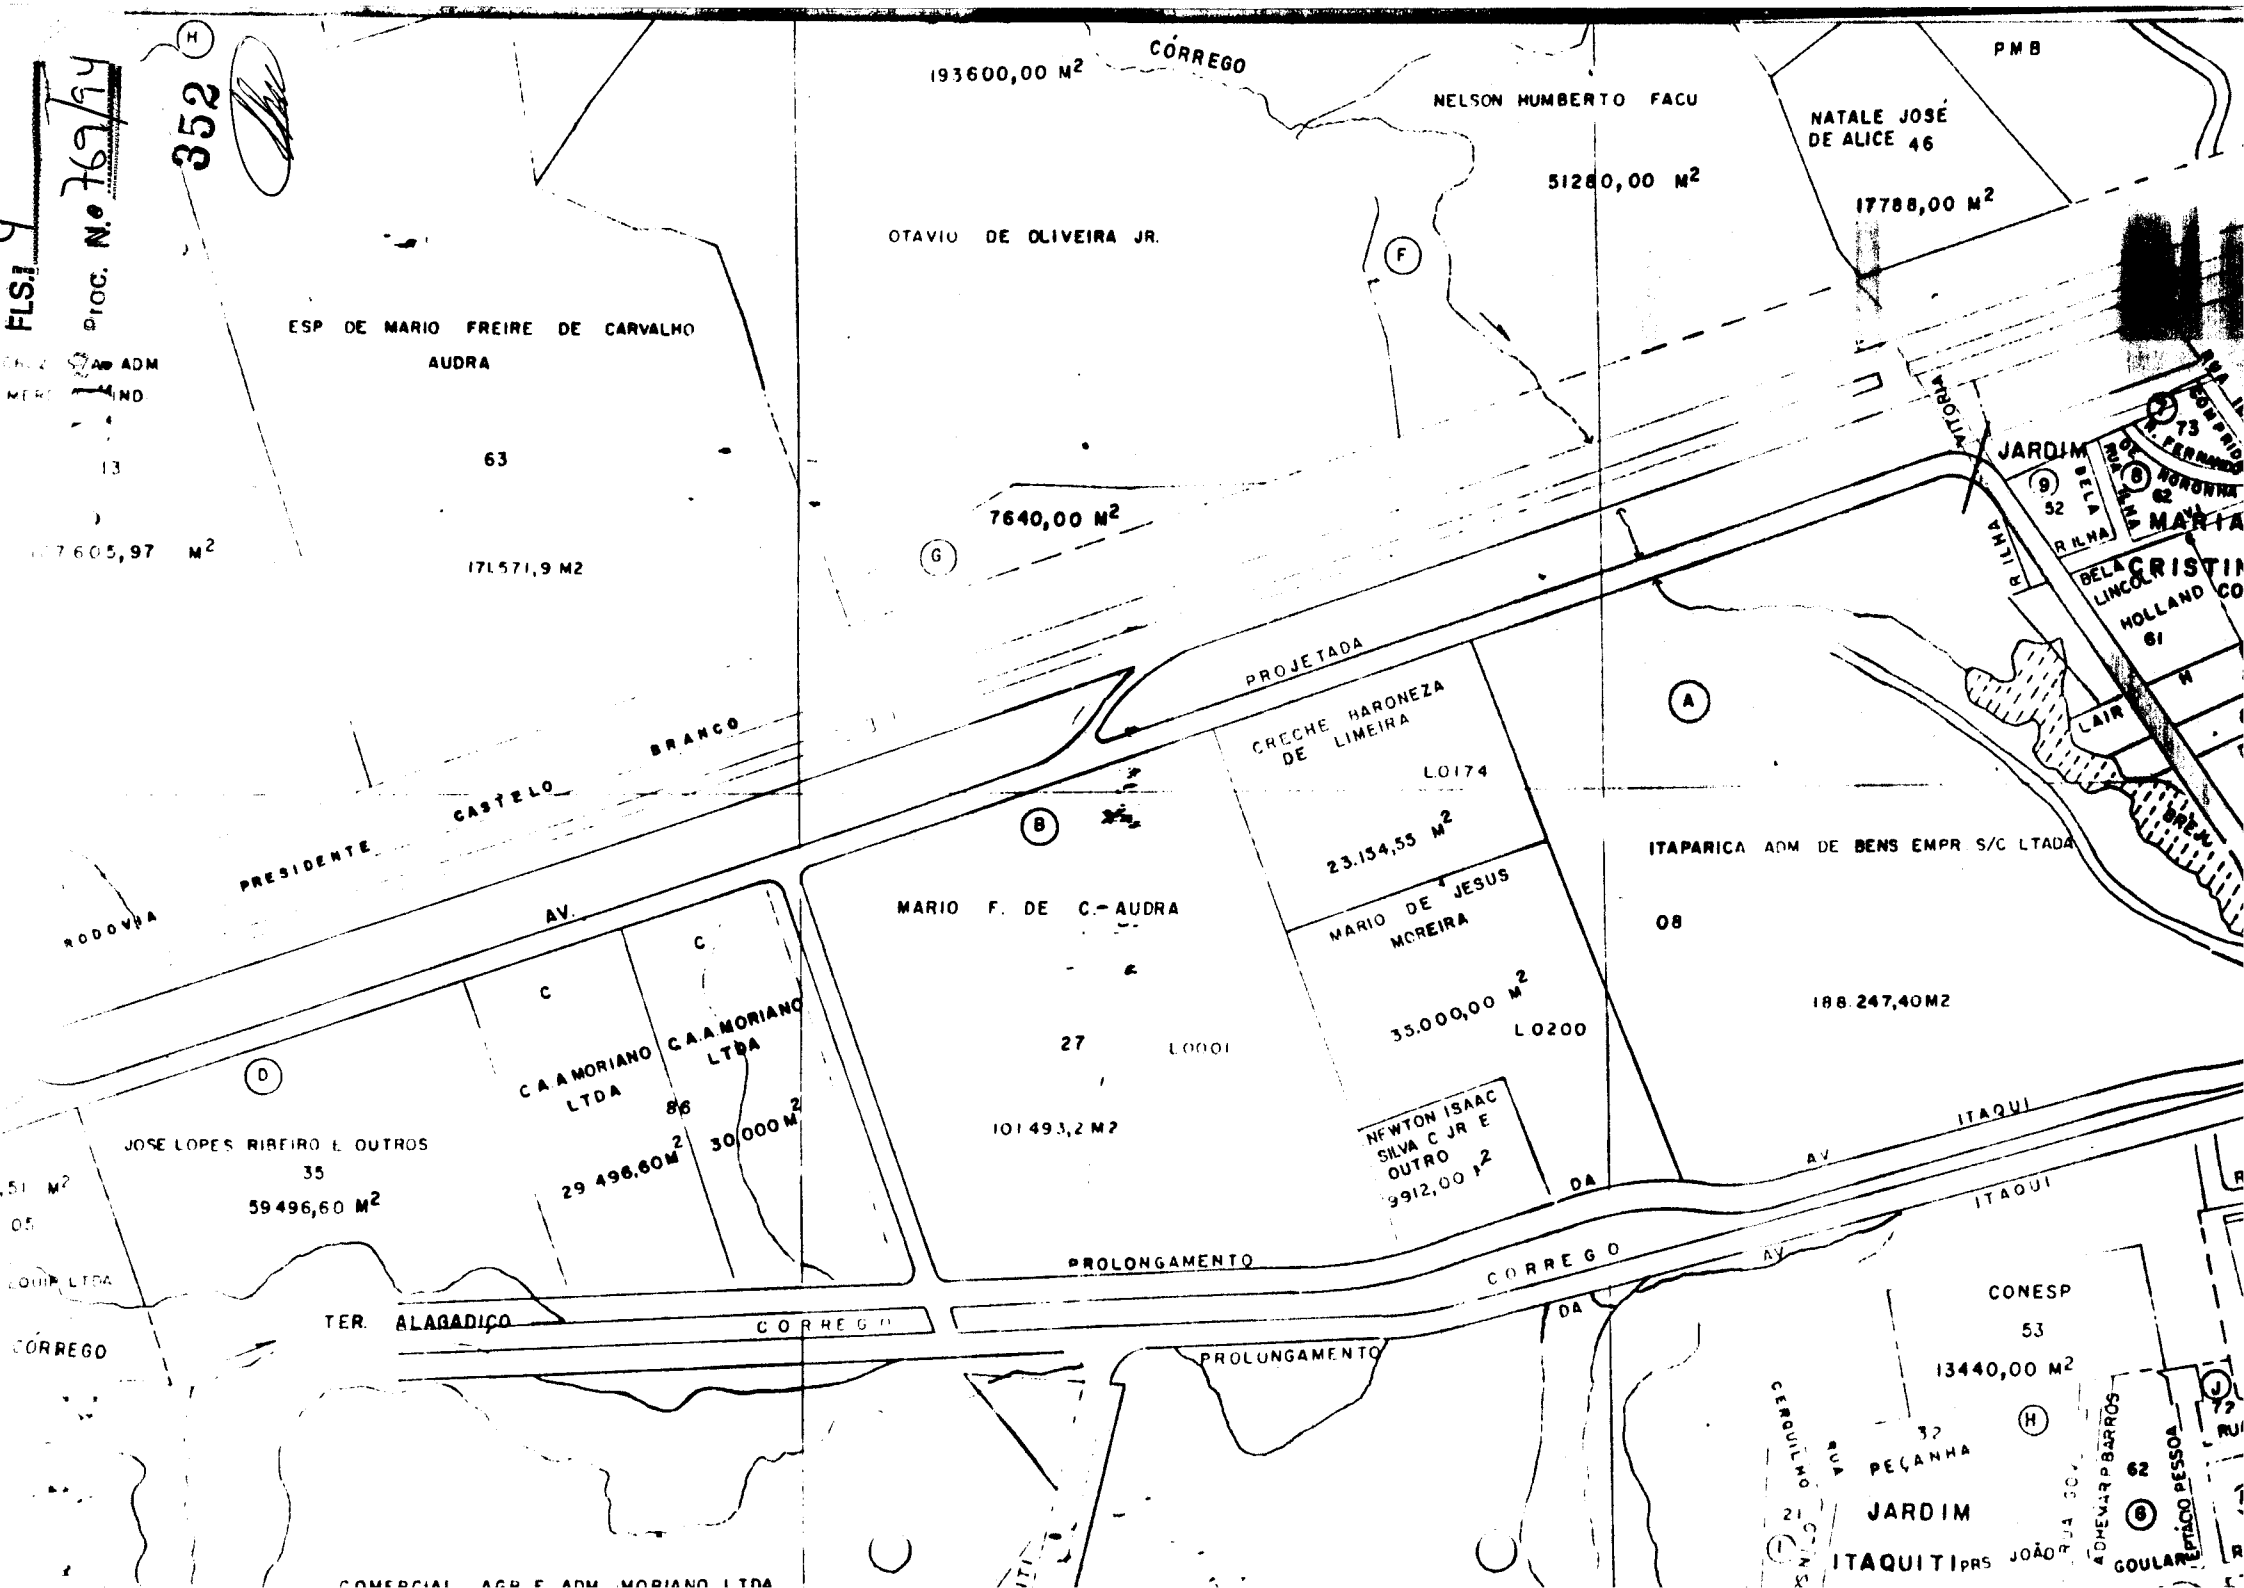
FLS. 9
PROC. Nº 769/94
352
193600,00 M2
CÓRREGO
NELSON HUMBERTO FACU
51280,00 M2
NATALE JOSÉ DE ALICE 46
17788,00 M2
PMB
OTAVIO DE OLIVEIRA JR.
ESP DE MARIO FREIRE DE CARVALHO
AUDRA
63
171571,9 M2
7640,00 M2
PROJETADA
CRECHE BARONEZA DE LIMEIRA
L0174
23.134,55 M2
MARIO DE JESUS MOREIRA
35.000,00 M2
L0200
ITAPARICA ADM DE BENS EMPR S/C LTADA
08
188.247,40M2
MARIO F. DE C. AUDRA
27
L0001
101493,2 M2
PRESIDENTE CASTELO BRANCO
RODOVIA
AV.
C A A MORIANO LTDA
86
30.000 M2
29 496,60M2
JOSE LOPES RIBEIRO E OUTROS
35
59496,60 M2
NEWTON ISAAC SILVA C JR E OUTRO
9912,00 M2
PROLONGAMENTO
CORREGO
TER. ALAGADIÇO
CORREGO
PROLONGAMENTO
AV. ITAQUI
CONESP
53
13440,00 M2
JARDIM
ITAQUI
PEÇANHA
JARDIM
MARIA
CRISTIN
HOLLAND
61
LAIR
BELA LINCOLN
BELA RILHA
NORONHA
62
73
52
COMERCIAL AGR E ADM MORIANO LTDA