


242

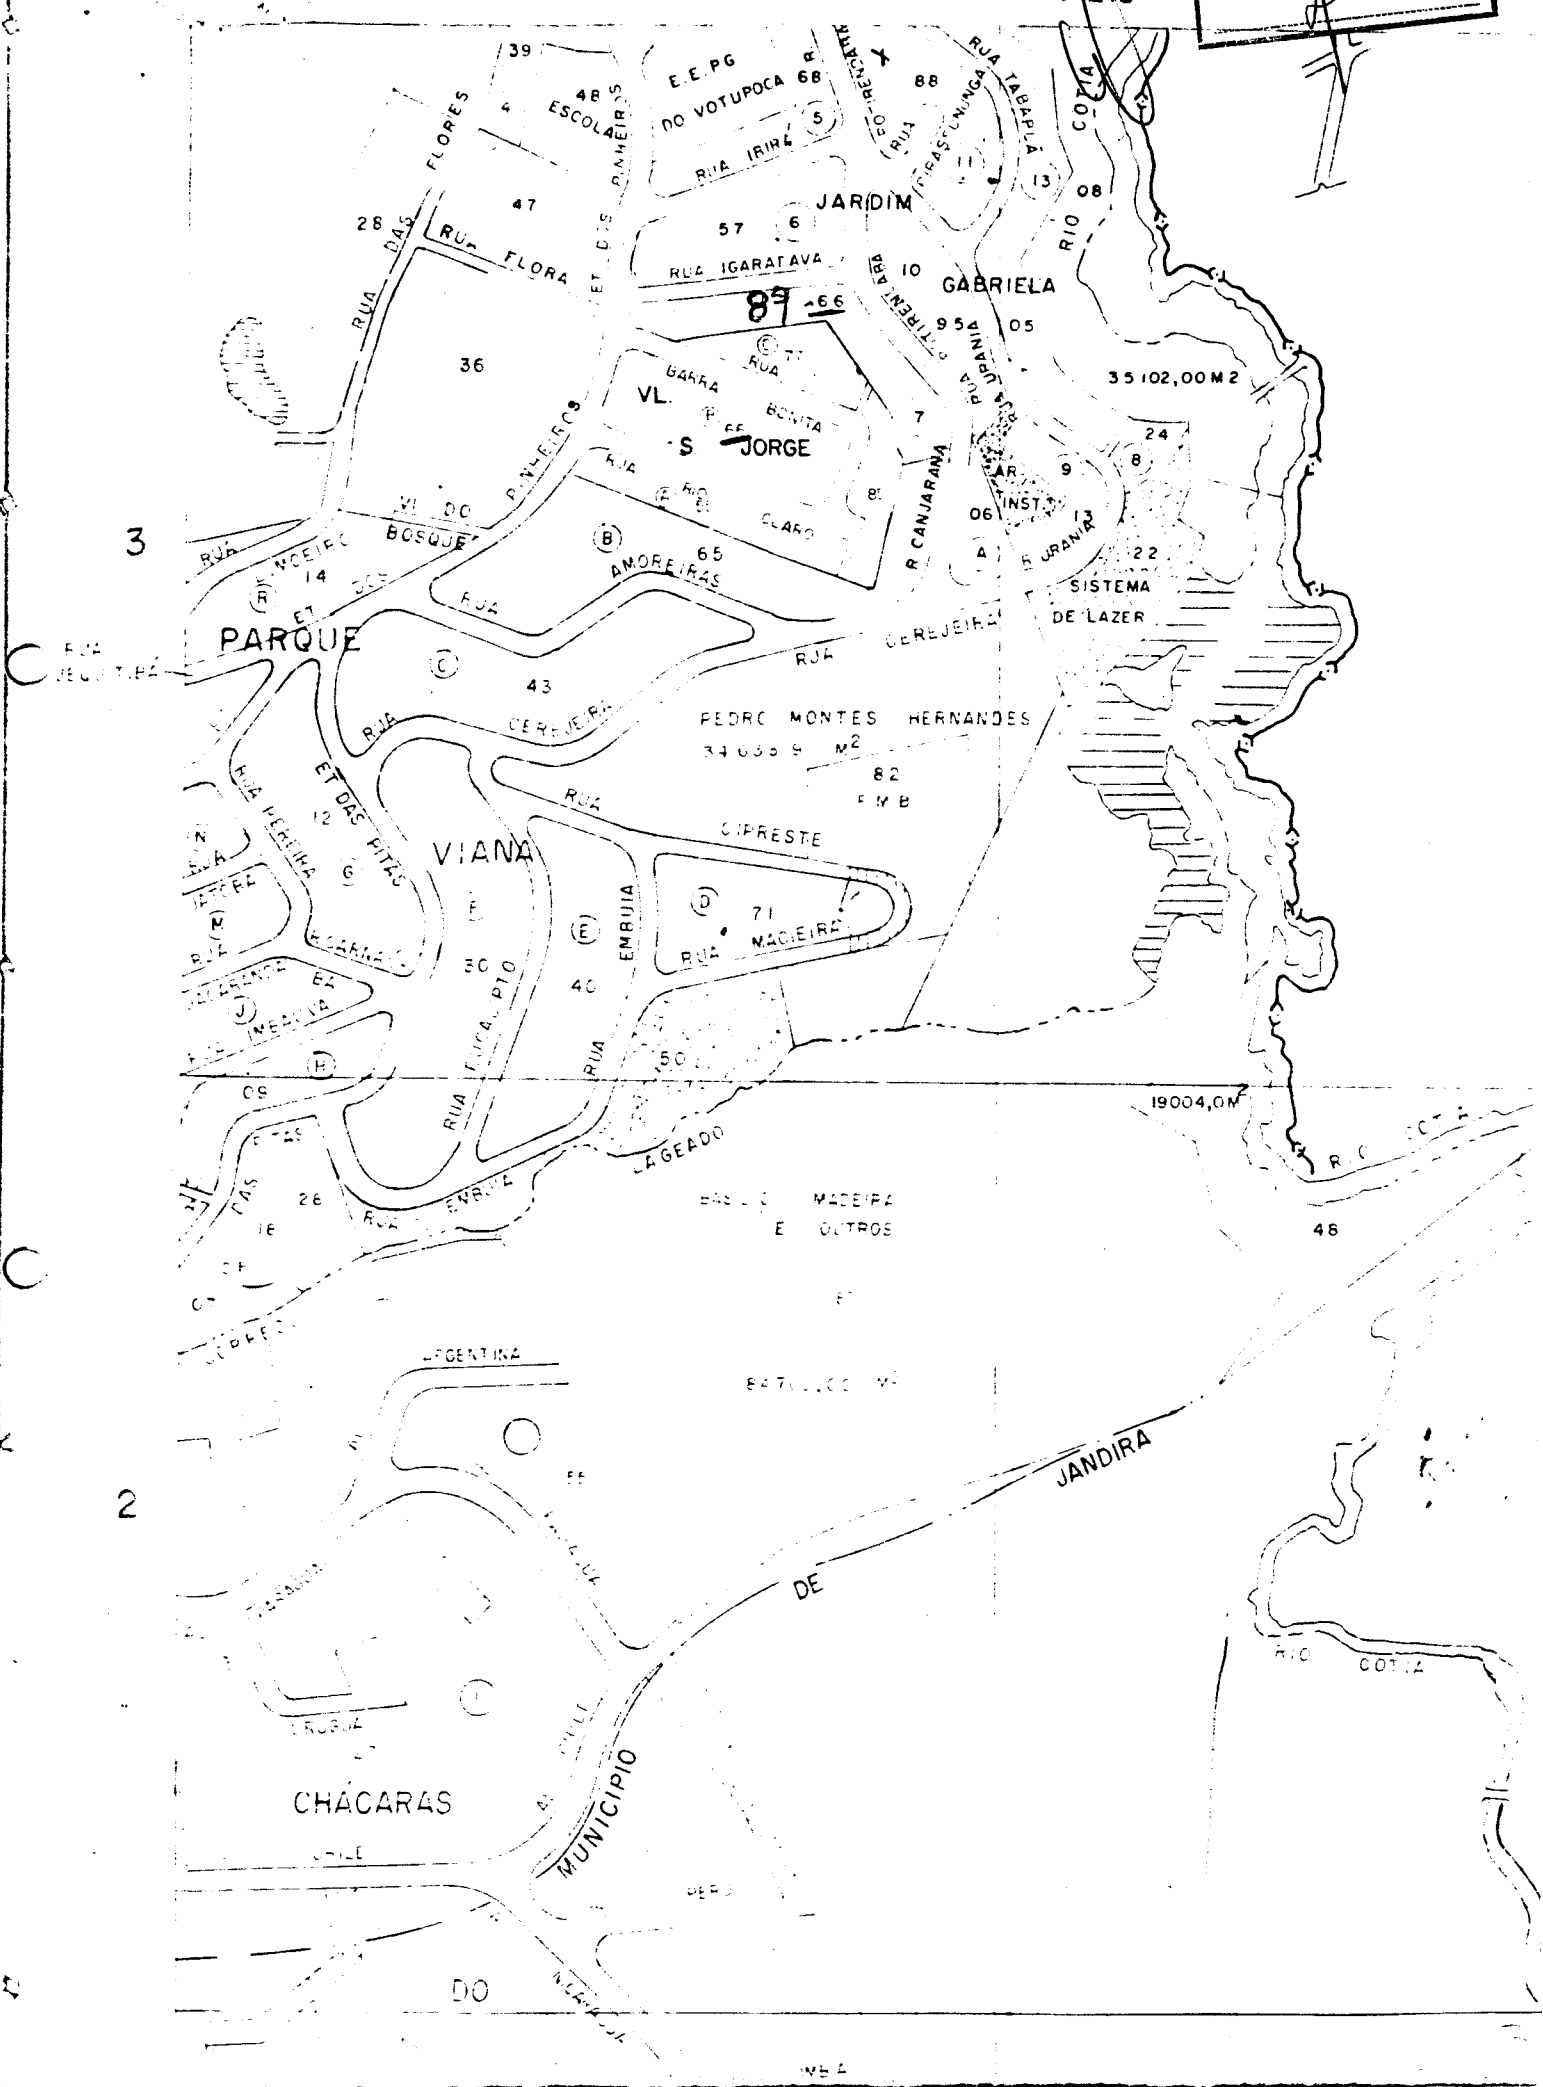

3

2

PARQUE

VIANA

JARDIM

GABRIELA

SISTEMA DE LAZER

CHACARAS

MUNICIPIO

JANDIRA

PEDRO MONTES HERNANDES
34 635,9 M2

35 102,00 M2

RUA MACIEIRA
71

LAGEADO

BASES MADEIRA E OUTROS

ESTABECIM

19004,0M

RIO COTA