


Fis: N° 07
 Proc: N° 437/05

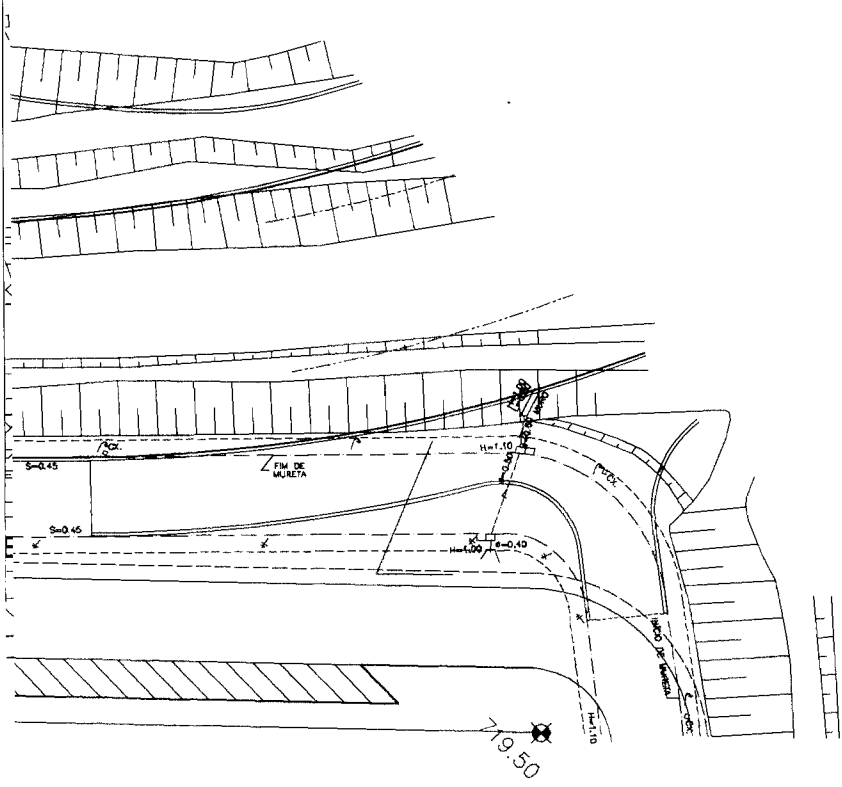

PREFEITURA MUNICIPAL DE BARUERI

SECRETARIA DE PROJETOS E CONSTRUÇÕES

DESENVOLVIMENTO COM QUALIDADE

[Handwritten signature]

RUBENS FURLAN
 Prefeito

JOSE TADEU DOS SANTOS
 Secretario - C.R.E.A.: 5060253113

JOSE PAULO DE CARVALHO
 Diretor Técnico - C.R.E.A.: 0682521476

TITULO PLANTA PARA LOCALIZAÇÃO DO GINÁSIO DE ESPORTES JOSÉ CÔRREA JUNTO A AV. MARGINAL ESQUERDA DO RIO BARUERI MIRIM ATUAL AV. GUILHERME P. GUGLIELMO.		
LOCAL CENTRO – BARUERI		
DATA 29/04/2005	FOLHA N. ÚNICA	
ESCALA 1:1000	Desenho GINÁSIO_OFICIALIZAÇÃO.DWG	Arquivo