


Fls. N° 06
Proc. N° 135114



PRELIMINAR

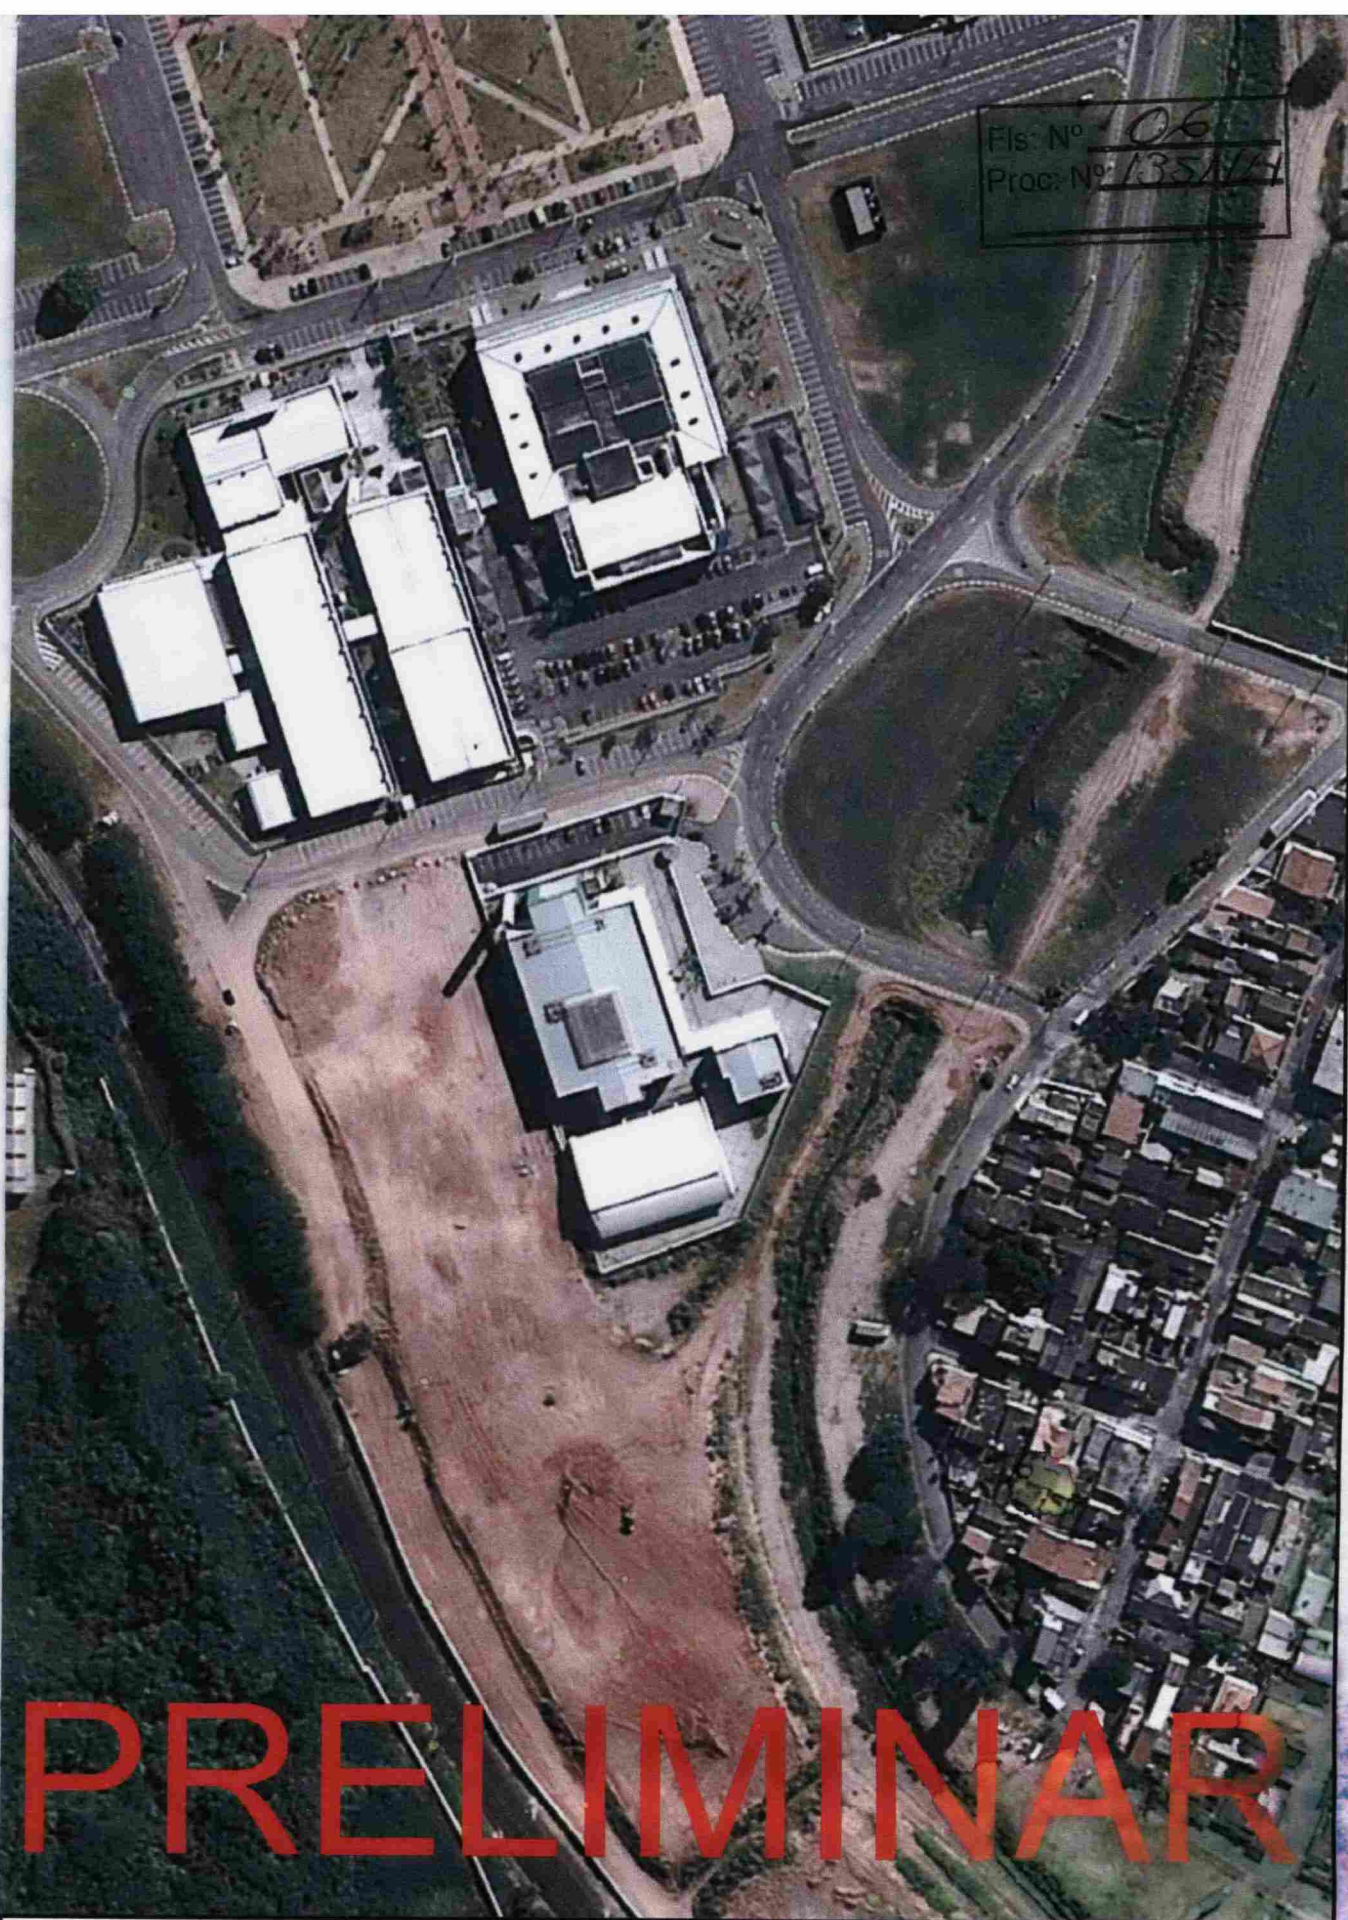

TÍTULO:	PROJETO FUNCIONAL – AV. TANCREDO NEVES X AV. HENRIQUETA	EMIÇÃO	13/01/14
TRECHO:	BARUERI	ESCALA:	1:2.000
		FOLHA	-