


Fis: N° 11
 Proc: N° 2089/14

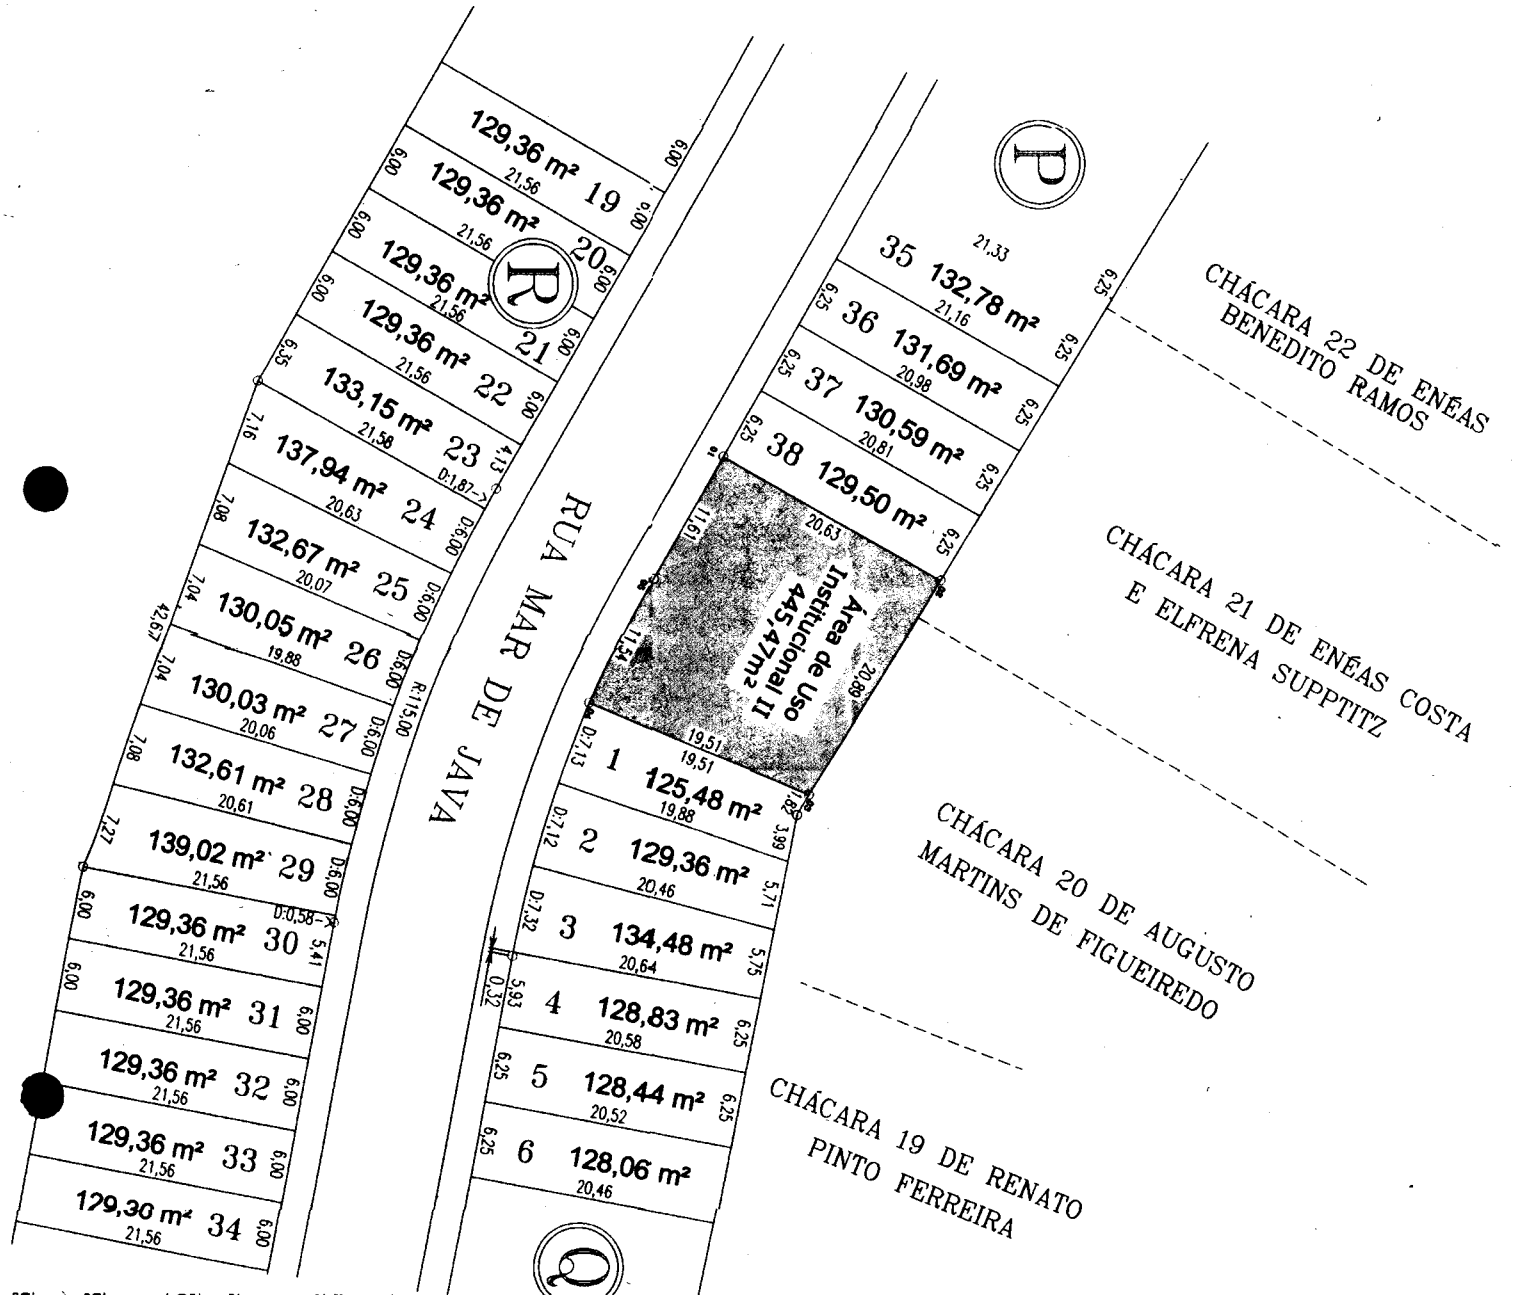

PREFEITURA MUNICIPAL DE BARUERI
 SECRETARIA DE OBRAS

Prop.: Prefeitura Municipal de Barueri
 Area: 445,47 m²

PLANTA TOPOGRÁFICA DA ÁREA INSTITUCIONAL LOCALIZADA NA RUA MAR DE JAVA, A SER CEDIDA EM REGIME DE COMODATO.

01/01

Fis. N° 01
 Proc. N° 2089/14