


Rua de Lazer 38

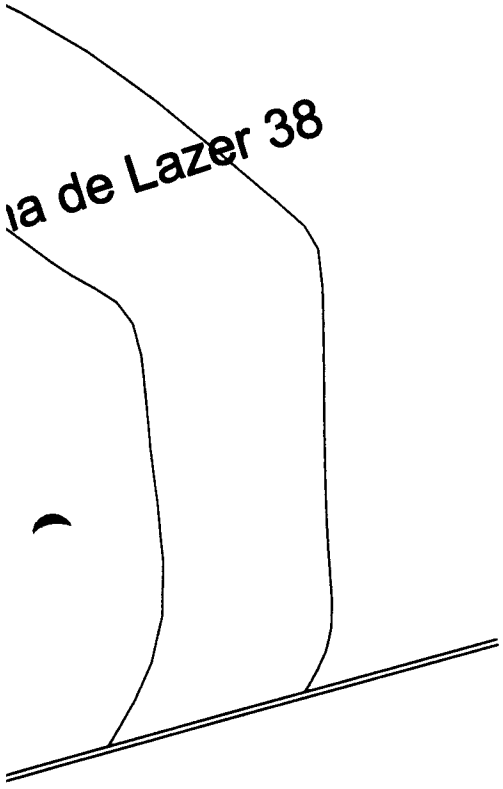

# PREFEITURA MUNICIPAL DE BARUERI

## SECRETARIA DE OBRAS

OBRA/TÍTULO

PLANTA TOPOGRÁFICA, PARA DESAFETAÇÃO DE PARTE DE ÁREA PÚBLICA.

DESCRIÇÃO/SUB-TÍTULO

ENDEREÇO/LOCAL

Rua De Servidão, Localizada entre os Loteamentos Fazenda Tamboré Residencial e Villa Solaia

BAIRRO

ESCALA  
1:200

FOLHA

ENGº JOSÉ TADEU DOS SANTOS  
SECRETÁRIO DE OBRAS

Engº Paulo Isalino de Oliveira  
Arquiteta CAUIA 55948-2  
Dépto Obras Viarias e Hdric-  
Secretaria de Obras  
Prefeitura Municipal de Ba-

REVISÃO  
R1

01/01

DESENHO  
A.B.S

ENGº CIVIL JOSÉ PAULO DE CARVALHO  
DIRETOR TÉCNICO - C.R.E.A. 0882521478

NOME DO ARQUIVO  
MD\_64\_Rua\_de\_servidão.dwg