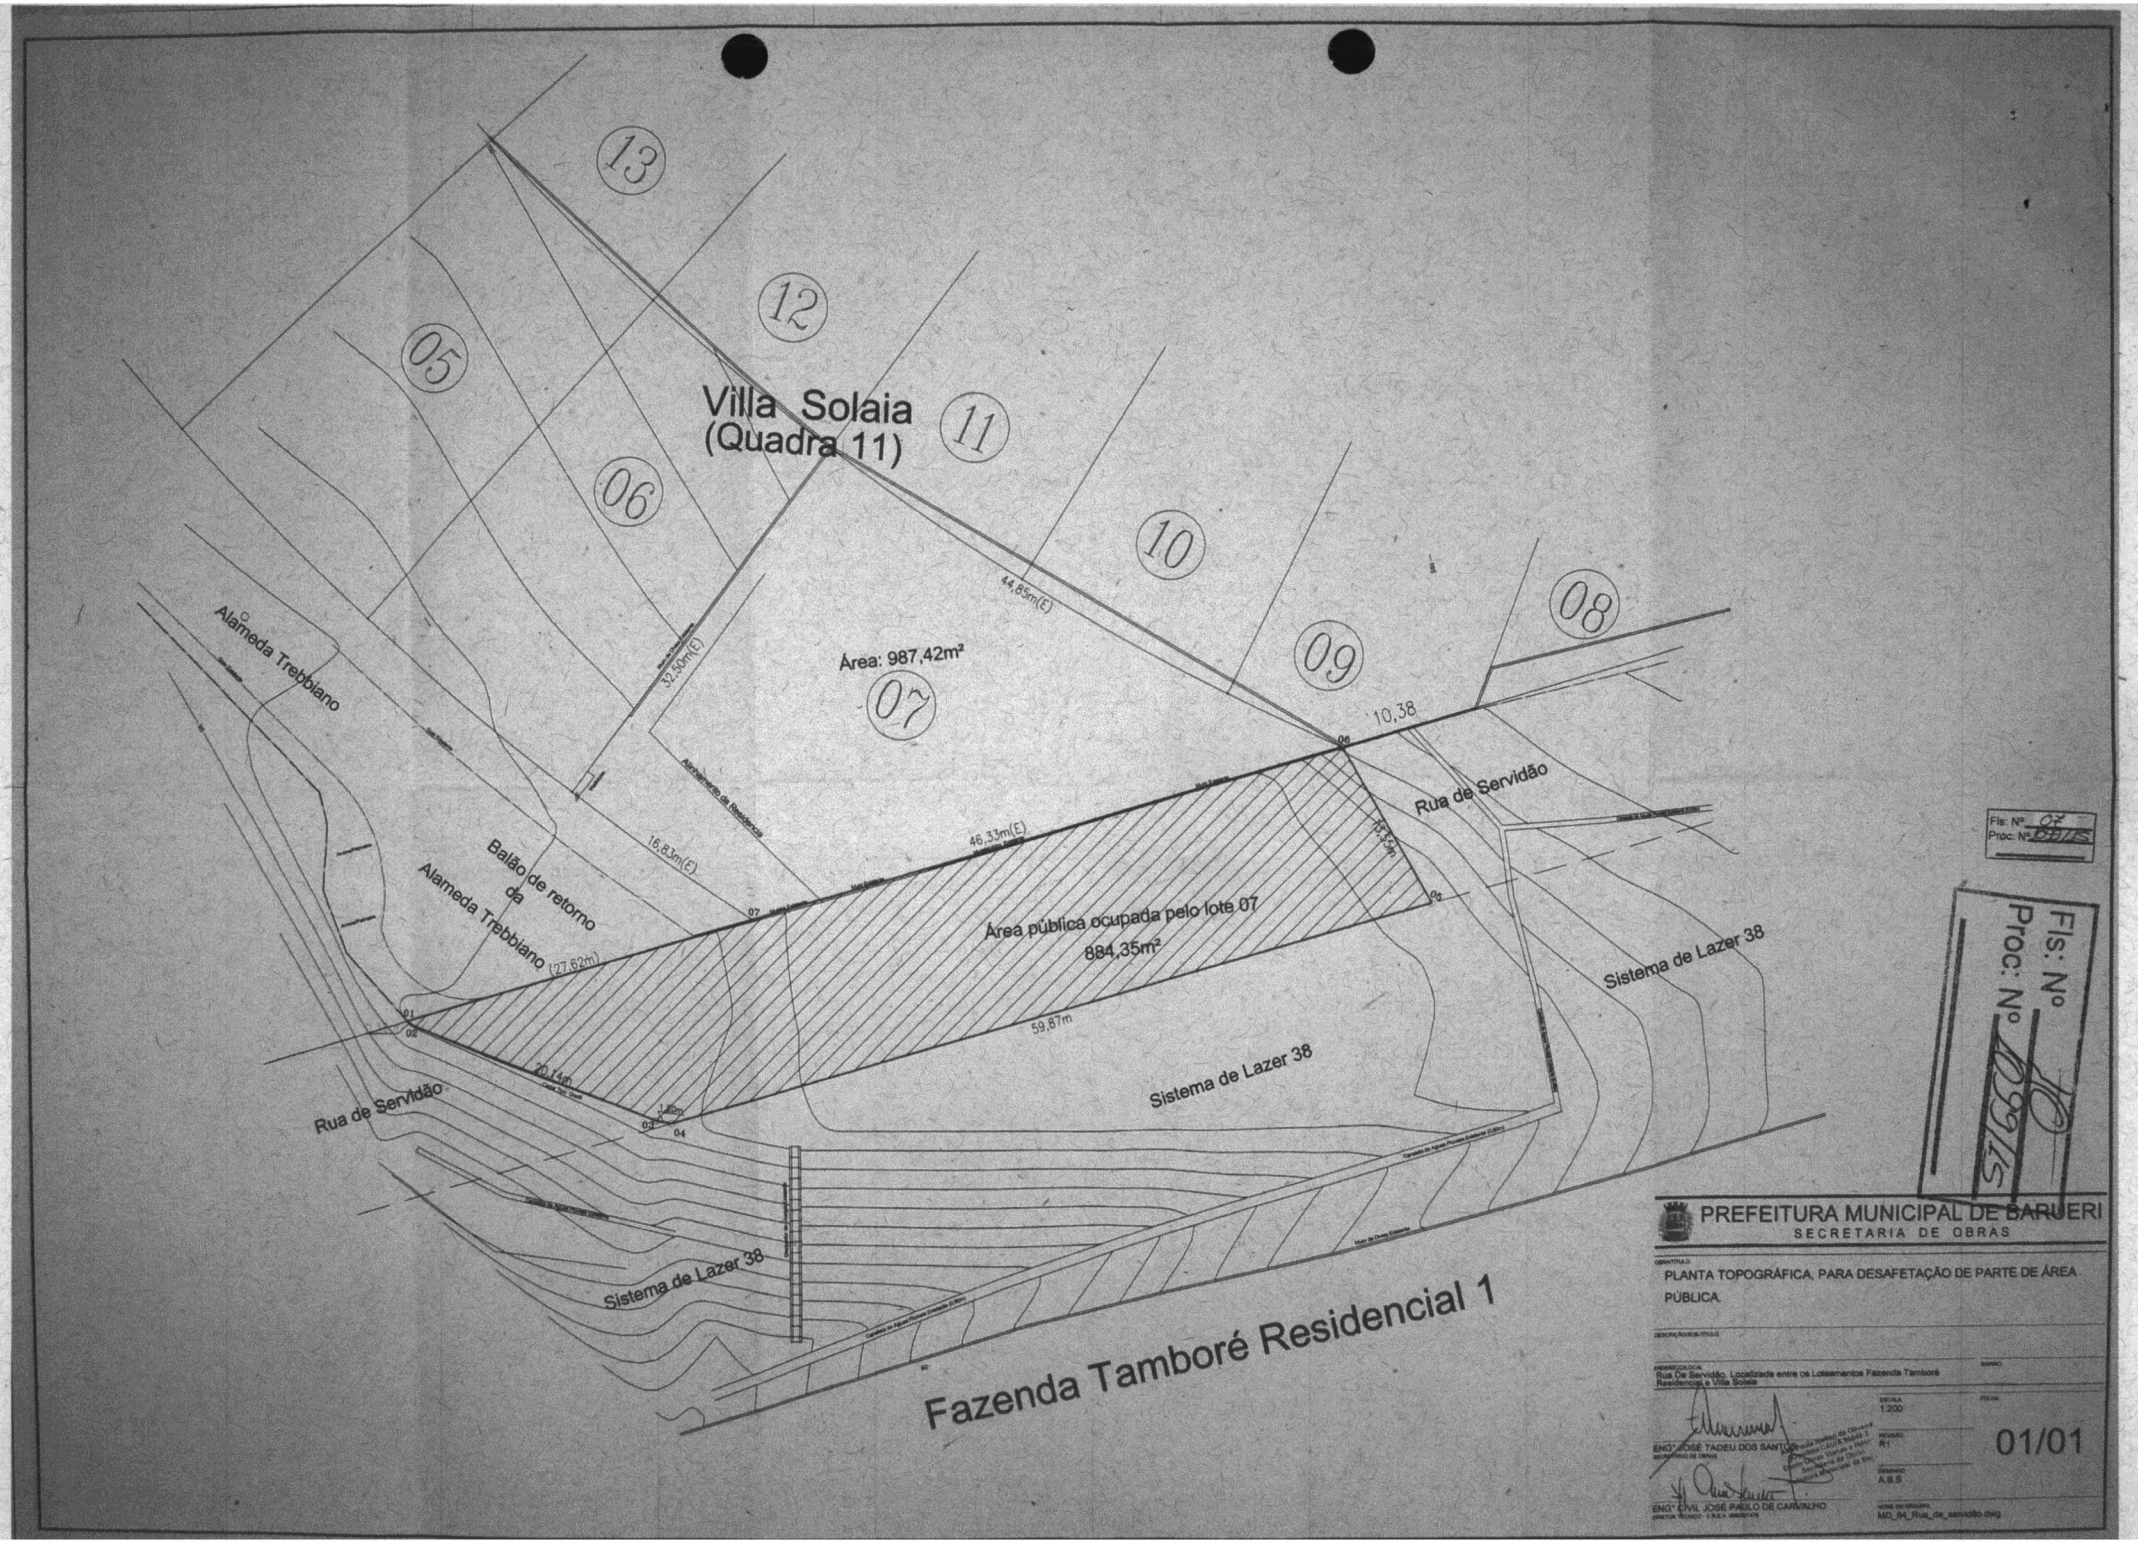

Fls: Nº 07
Proc: Nº 0191/15

Fls: Nº 10
Proc: Nº 0191/15

PREFEITURA MUNICIPAL DE BARUERI
SECRETARIA DE OBRAS

PLANTA TOPOGRÁFICA, PARA DESAFETAÇÃO DE PARTE DE ÁREA PÚBLICA

Rua De Servidão, Localizada entre os Loteamentos Fazenda Tamboré Residencial e Vila Solaia

ESCALA 1:200

REVISÃO R1

FOLHA 01/01

DESENHO A.B.S

ENG° JOSÉ TADEU DOS SANTOS
SECRETÁRIO DE OBRAS

ENG° CIVIL JOSÉ PAULO DE CARVALHO
DIRETOR TÉCNICO - CREA 060074/D

NOME DO ARQUIVO
MD_84_Rua_de_servidão.DWG