Fls. Nº 03
Proc: Nº 1126/17

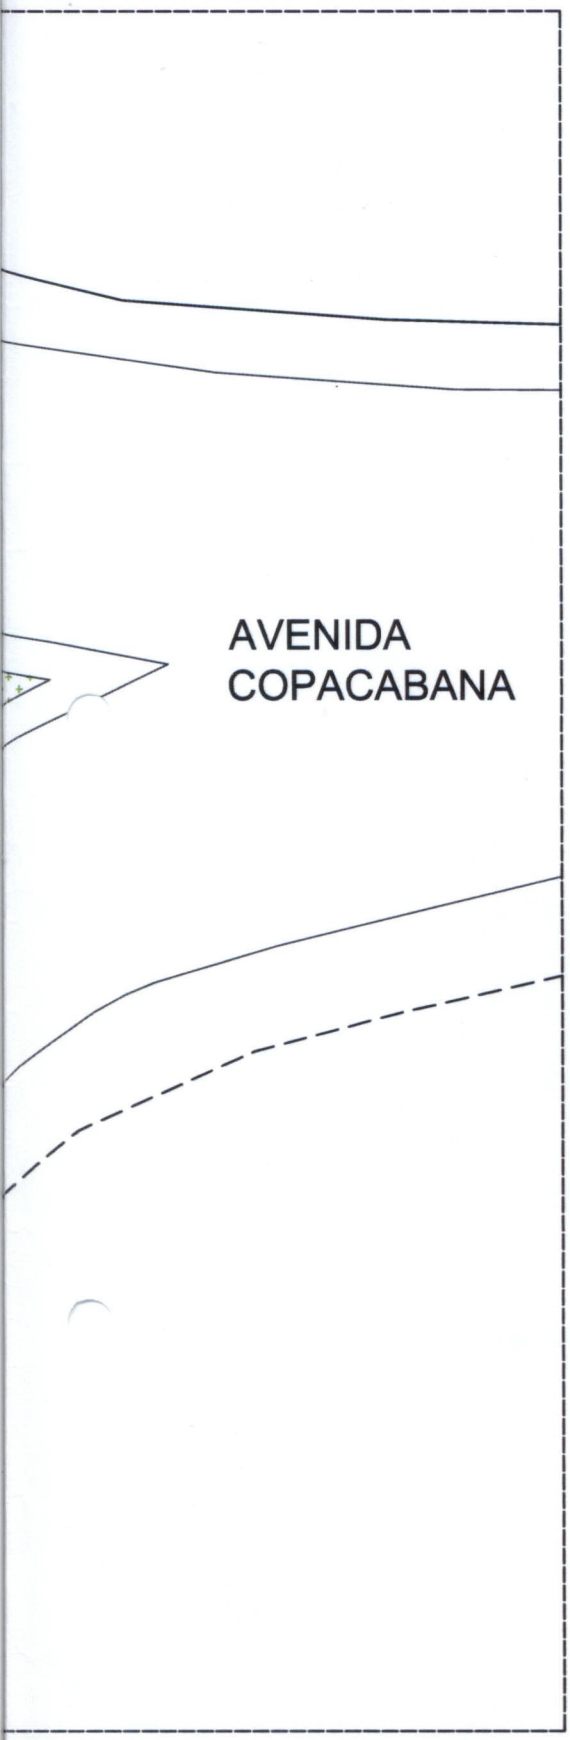

LOCALIZAÇÃO

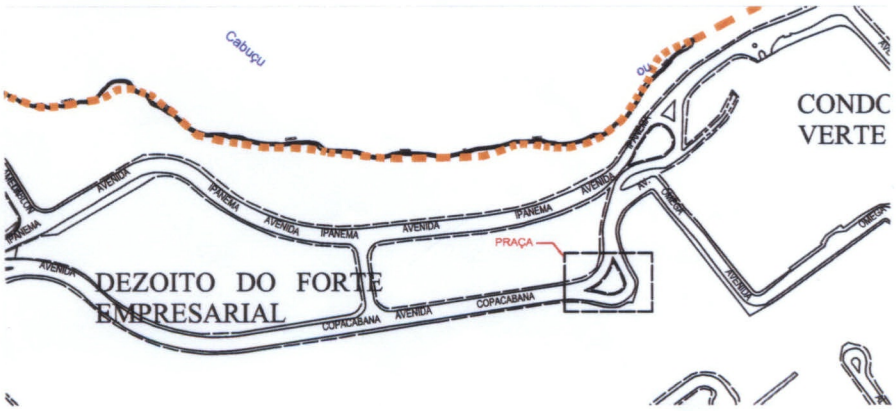

ASSOCIAÇÃO ALPHAVILLE 18 DO FORTE EMPRESARIAL

PROJETO DE MELHORIA URBANÍSTICA EM PRAÇA PÚBLICA

ENDEREÇO : Avenida Copacabana, altura do numero 600 18 do Forte Empresarial- Alphaville-Barueri-SP	FOLHA: 1/1
ESCALA : 1:200 DATA: 29/05/2017	REVISÃO: 00