


AVENIDA COPACABANA

LOCALIZAÇÃO

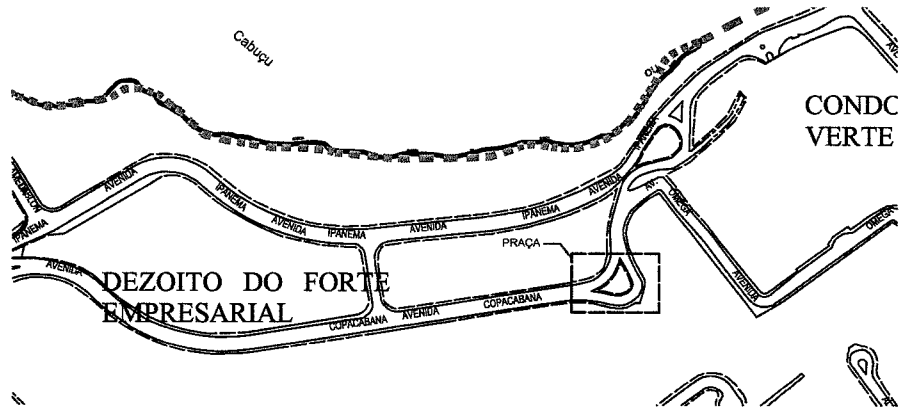

**ASSOCIAÇÃO ALPHAVILLE 18 DO FORTE EMPRESARIAL**

PROJETO DE MELHORIA URBANÍSTICA EM PRAÇA PÚBLICA

ENDEREÇO : Avenida Copacabana, altura do numero 600  
 18 do Forte Empresarial- Alphaville-Barueri-SP

FOLHA: 1/1

ESCALA : 1:200

DATA: 29/05/2017

REVISÃO: 00