



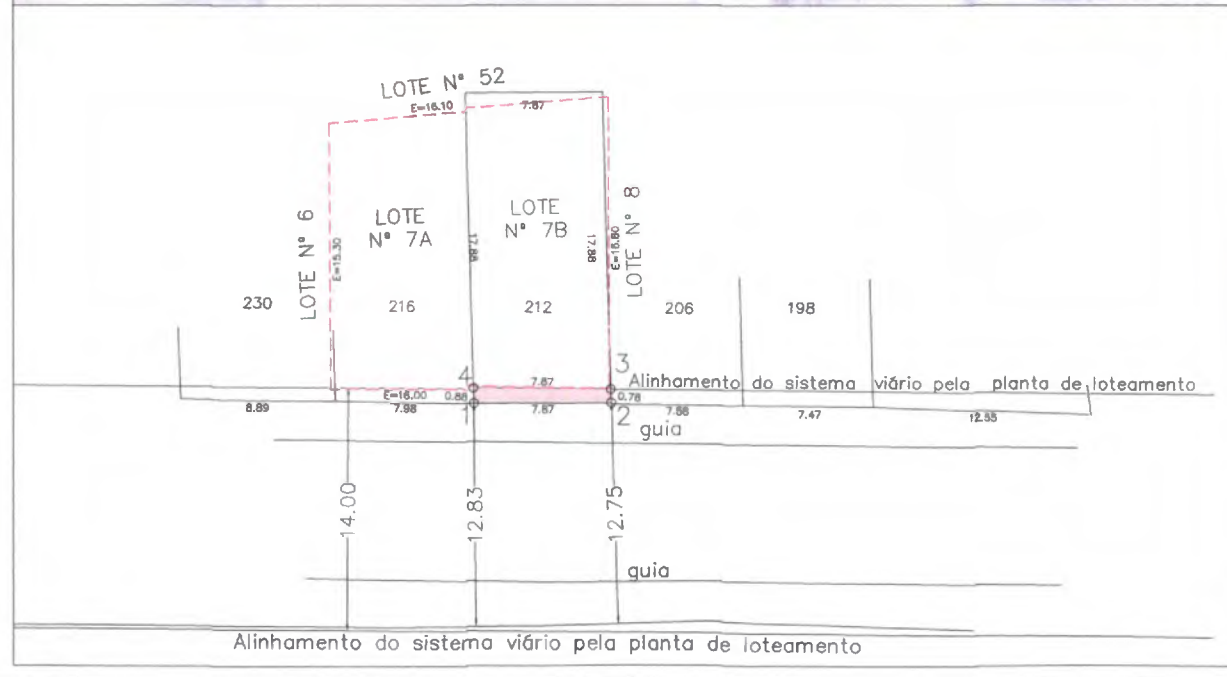

SITUAÇÃO SEM ESCALA

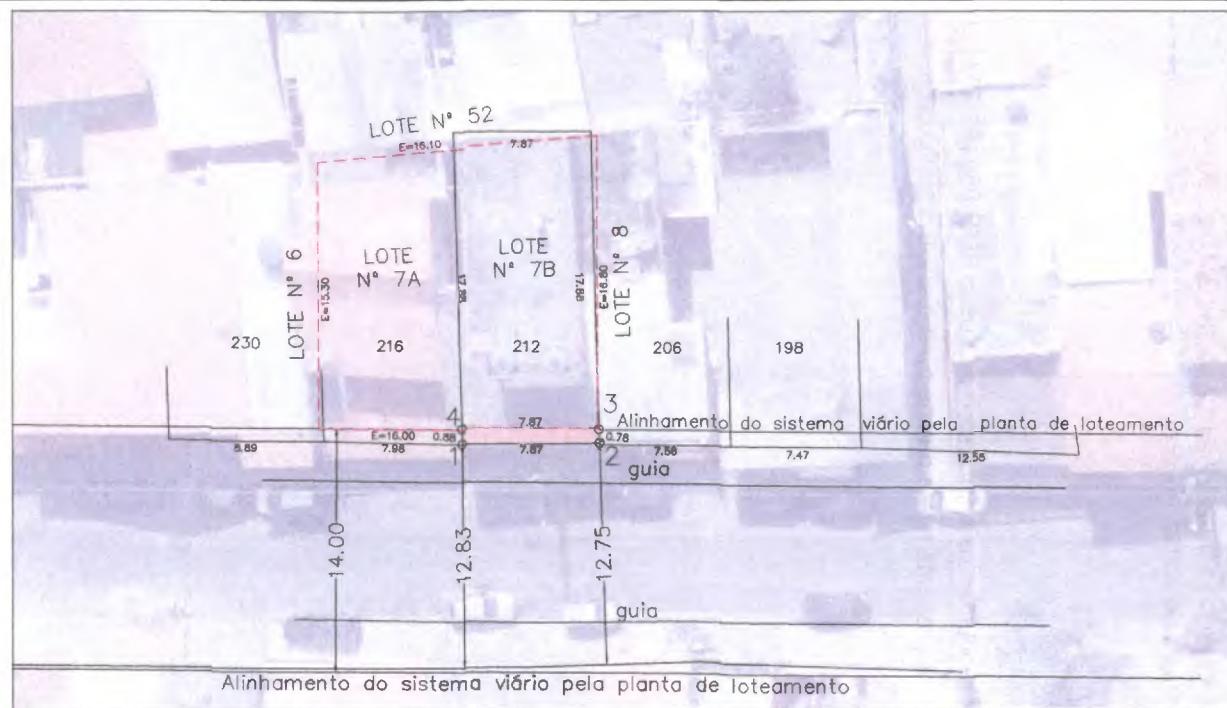

LEGENDA

--- Limite escritura

Área Pública Ocupada pelo Lote 07B, Quadra 22

FIS: Nº 06
Proc. Nº 2077/2003

PREFEITURA MUNICIPAL DE BARUERI SECRETARIA DE OBRAS

DESCRIÇÃO VISUAL-TÍTULO
Planta topográfica para a demonstração da área pública ocupada pelo lote 7B, Quadra 22, Parque dos Camargos, matrícula nº 61.737, propriedade de Gilmar Alves de Almeida, sobre a Rua Leila do loteamento Parque dos Camargos, pertencente ao município de Barueri.

DESCRIÇÃO VISUAL-TÍTULO
Pedido de Alienação de área pública com desafetação, processo PMB 055460/2021.

ENDEREÇO LOCAL
Rua Leila, nº 212

BARRIO
Parque dos Camargos

ESCALA
1:200

FOLHA

ARO: ANA PAULA ISALINO
DIRETORA DO DEPARTAMENTO DE TOPOGRAFIA E DESAPROPRIAÇÃO
COORD. TEC. DESENVOLVIMENTO E DESENVOLVIMENTO - CAU Nº 08999-3


REVISÃO
R1

DESENHO
Joaquim Lobo Neto

única

ENG: RONALDO DANTAS DE LIMA
DIRETOR DA COORD. TEC. DE OBRAS VIÁRIAS E MOBILIDADE
C.R.E.A. 0891630/781

NOME DO ARQUIVO
MD_11_Gilmar_Alves_de_Almeida_(Rua_Leila_Lote_7B).dwg

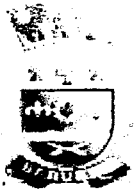

Assinaturas do documento

"MD_11_Gilmar_Alves_de_Almeida_(Rua
Leila_Lote_7B)-Planta"



Código para verificação: **I6HWWJNB**

Este documento foi assinado digitalmente pelos seguintes signatários nas datas indicadas:

ANA PAULA ISALINO DE OLIVEIRA (CPF: 227.XXX.808-XX) em 29/06/2022 às 10:00:50 (GMT-03:00)

Emitido por: "SolarBPM", emitido em 15/06/2022 - 14:57:21 e válido até 15/06/2122 - 14:57:21.

(Assinatura do sistema)

RONALDO DANTAS DE LIMA (CPF: 047.XXX.218-XX) em 21/06/2022 às 12:45:18 (GMT-03:00)

Emitido por: "SolarBPM", emitido em 07/06/2022 - 10:59:26 e válido até 07/06/2122 - 10:59:26.

(Assinatura do sistema)

Para verificar a autenticidade desta cópia, acesse o link

<https://solarbpm.barueri.sp.gov.br/atendimento/conferenciaDocumentos> e informe o processo **PMB 055460/2021** e o código **I6HWWJNB** ou aponte a câmera para o QR Code presente nesta página para realizar a conferência.