Fls: Nº 6
Proc. Nº 1769/2024

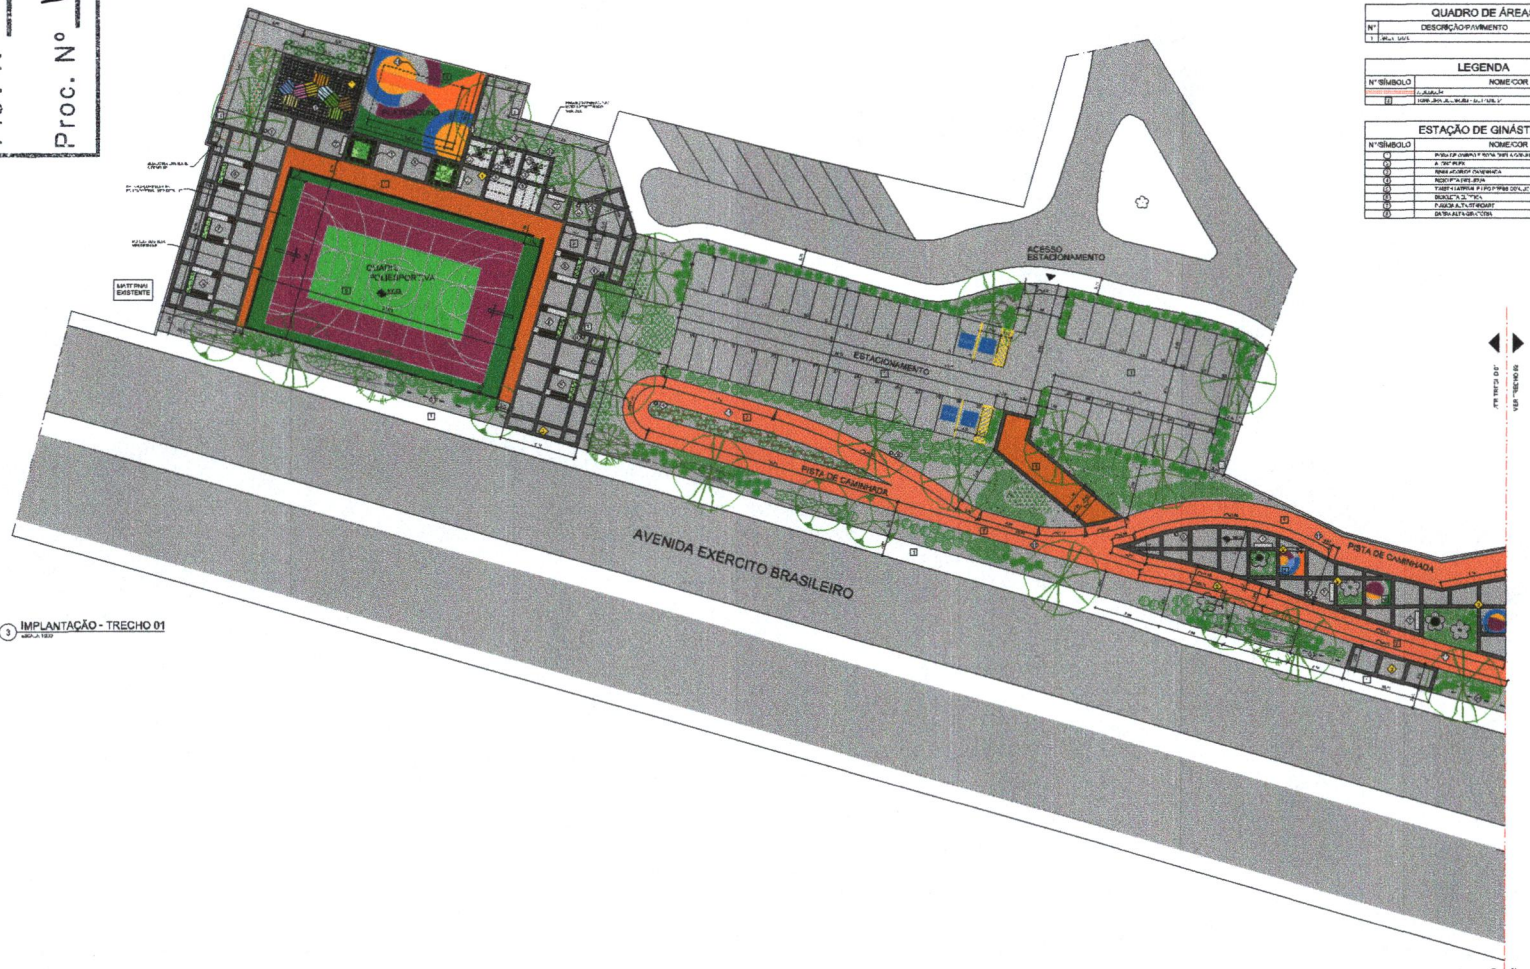

3 IMPLANTAÇÃO - TRECHO 01
ESCALA 1:500

SITUAÇÃO SEM ESCALA

QUADRO DE ÁREAS

Nº	DESCRIÇÃO/PAVIMENTO	ÁREA (m²)
[illegible]	[illegible]	[illegible]

LEGENDA

Nº/SÍMBOLO	NOME/COR
[illegible]	[illegible]

ESTAÇÃO DE GINÁSTICA

Nº/SÍMBOLO	NOME/COR
[illegible]	[illegible]

PISO

Nº/SÍMBOLO	NOME/COR
[illegible]	[illegible]

EQUIPAMENTOS

Nº/SÍMBOLO	DESCRIÇÃO
[illegible]	[illegible]

PAISAGISMO

SÍMBOLO	NOME PRINCIPAL (NOME VULGAR)	Ø UNIDADE m	ALT. DAS MUDAS m
[illegible]	[illegible]	[illegible]	[illegible]

NOTAS

[illegible]

Nº/SÍMBOLO	DESCRIÇÃO	DATA	VISTO
[illegible]	[illegible]	[illegible]	[illegible]

Nº/SÍMBOLO	DESCRIÇÃO	DATA	VISTO
[illegible]	[illegible]	[illegible]	[illegible]

PREFEITURA MUNICIPAL DE BARUERI
SECRETARIA DE OBRAS

CONSTRUÇÃO DE PRAÇA NA AVENIDA EXÉRCITO BRASILEIRO

IMPLANTAÇÃO - TRECHO 01

AV. EXÉRCITO BRASILEIRO — JARDIM AUDIR

ESCALA: 1:500 — DATA: MARÇO/24 — PRANCHA: R2 — 02/08

ARQUITETURA PRAÇA AV. EXÉRCITO BRASILEIRO